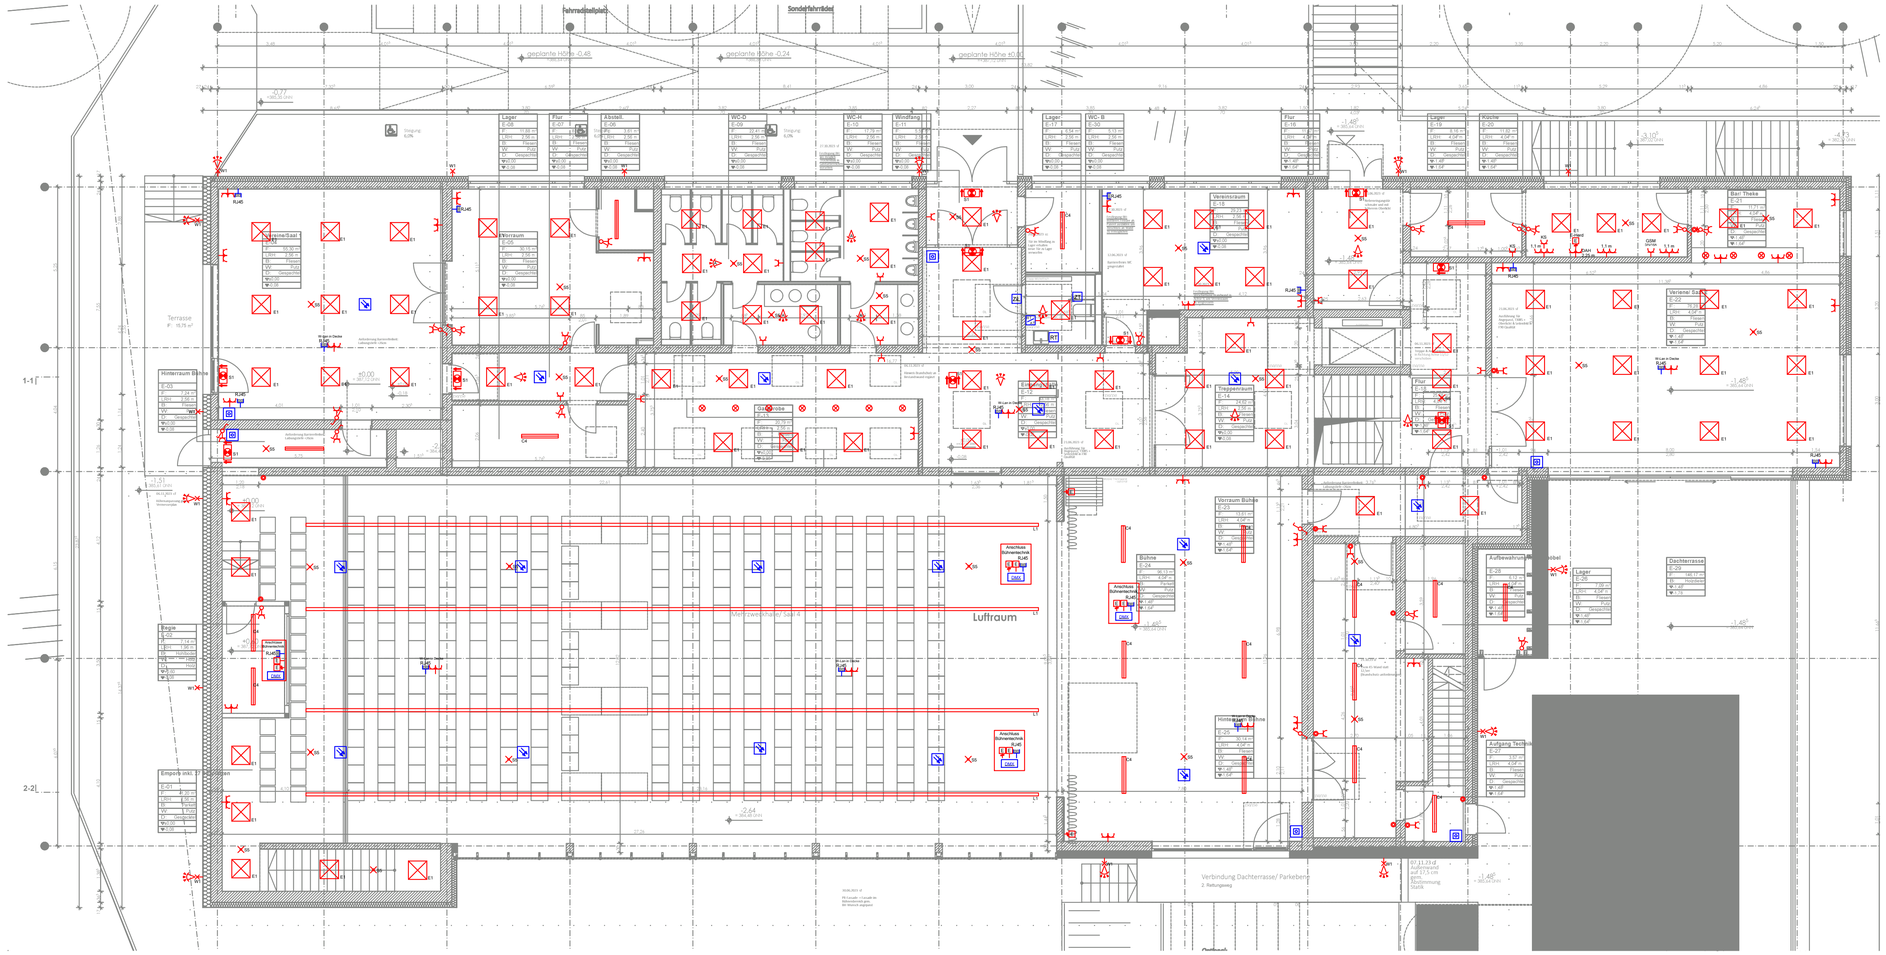


Legende Fernmeldeanlage / Datennetz

- TAE — Telefon-Anschlussdose TAE
- Tele — Telefon-Anschlussdose (RJ45)
- Telefon allgemein
- Fernmelde-Übergabepunkt
- HVt — Fernmelde-Hauptverteiler
- LVt — Fernmelde-Verteiler
- HDMI — HDMI-Anschlussdose
- VGA — VGA-Anschlussdose
- RJ45 — RJ45-Anschlussdose 1-fach
- RJ45 — RJ45-Anschlussdose 2-fach
- LC — LWL-Anschlussdose
- 21-pol. MA — Magnet-Abwurfdose 21-polig

Legende Lichtrufanlagen

- AT — Abstelltaster
- R/AT — Ruf-/Abstelltaster
- RT — Ruftaster
- ZT — Zugtaster
- BI — Birntaster
- GL — Gruppenleuchte
- GZ — Gruppenzentrale
- RE — Rufeinheit
- RL — Richtungsleuchte
- ZiL — Zimmerleuchte
- ZiT — Zimmerterminal
- PH — Patientenhandgerät
- PT — Patiententerminal
- RT NS — Ruftaster mit Nebenkontakt
- ZS — Zentrale Sprecheinheit
- DM — Displaymodul
- DZ — Dienstzimmer-Einheit
- RZ — Rufzentrale
- UDM — Universal-Displaymodul
- USV — Unterbrechungsfreie Stromvers.
- PC / Bedienrechner

Legende Starkstrom-Installation

- Schuko-Steckdose 1-fach / 2-fach usw.
- Schuko-Steckdose 2-fach / 3-fach usw.
- CEE-Steckdose 16A / 32A / 63A
- Schuko-Steckdose schaltbar
- E-Anschluss 1-pol./3-pol.
- Elektroantrieb allgemein
- Ausschalter
- Kontroll-Schalter
- Ausschalter 2-pol.
- Serienschalter
- Wechselschalter / Doppelwechselschalter
- Kreuzschalter
- Taster beleuchtet/unbeleuchtet
- Serientaster
- Jalousieschalter/-taster Jalousieschlüsselschalter/-taster
- Dreh-Dimmer
- Tast-Dimmer
- Schlüsselschalter
- NOT-AUS Schalter/Taster
- Raumtemperaturregler
- Bewegungsmelder/Präsenzmelder
- Präsenzmelder mit Akustik
- Zähleranlage/Hauptverteilung
- Unterverteilung/Schaltschrank allgemein
- Hausanschlusskasten
- Sicherheitslichtgerät
- Potentialausgleichsschiene
- Anschluss Potentialausgleich
- Wanddurchbruch/Deckendurchbruch
- Brandabschottung
- Wandleuchte / Deckenleuchte allgemein
- Pendelleuchte allgemein
- Schiffsarmatur
- Strahler mit und ohne Bewegungsmelder
- LS-Anbauleuchte freistrahlend
- LS-Anbauleuchte/Einbauleuchte mit Reflektor bzw. Abdeckwanne
- Stromschiene mit Einspeisung u. Endstück
- Sicherheitsleuchte in Bereitschaftsschalt.
- Sicherheitsleuchte in Dauerschaltung
- Rettungszeichenleuchte BS/DS

Legende Brandmeldeanlage

- Signalgeber, akustisch
- Lautsprecher
- Externe Melderanzeige
- Signalgeber, optisch
- Anzeigetableau
- Druckknopfmelder
- Optischer Rauchmelder
- Ionisations-Rauchmelder
- Flammenmelder, multifunktional
- Wärmedifferentialmelder
- Multisensormelder
- Rauchmelder in Zwischendecke
- Linearer Rauchmelder Sender
- Linearer Rauchmelder Empfänger
- BMZ — Brandmeldezentrale
- FIZ — Feuerwehr-Informationszentrale
- FSS — Feuerwehrschlüsselschalter
- FBF — Feuerwehr-Bedienfeld
- FSD — Feuerwehr-Schlüsseldepot
- ÜG — Übertragungseinrichtung
- WM — Wählgerät mit Telefonapp.

ENTWURFSPLANUNG

VORABZUG

Auftraggeber	Bauvorhaben
Gemeindeverwaltung der Gemeinde Glasshütten Schloßborner Weg 2 61479 Glashütten	Umbau und Erweiterung der Mehrzweckhalle Schlossborn Ringstraße 32 61479 Glashütten Schlossborn

IBL INGENIEURBÜRO LUÉGER
Planung elektrotechnischer Anlagen.
SEIT 1972. Lichtarchitektur.
HOCHWALDSTRASSE 28A 61231 BAD NAUHEIM TEL.: 0 60 32 / 9 26 78-0 FAX: 0 60 32 / 9 26 78-29 MAIL@IB-LUEGER.DE

Index	Änderungen	geändert am	geändert von

Blatt:	2248-2	Projekt:	2348
Größe:	A1		MZH Schlossborn
Urspr.		Zeichnung:	Erdgeschoss
Datei:	23486011		
Stand	26.01.2024		
	Datum / Name	Gewerk:	ELEKTRO
Bearb.	14.11.2023 JM	Maßstab:	1:100
Gepr.	14.11.2023		