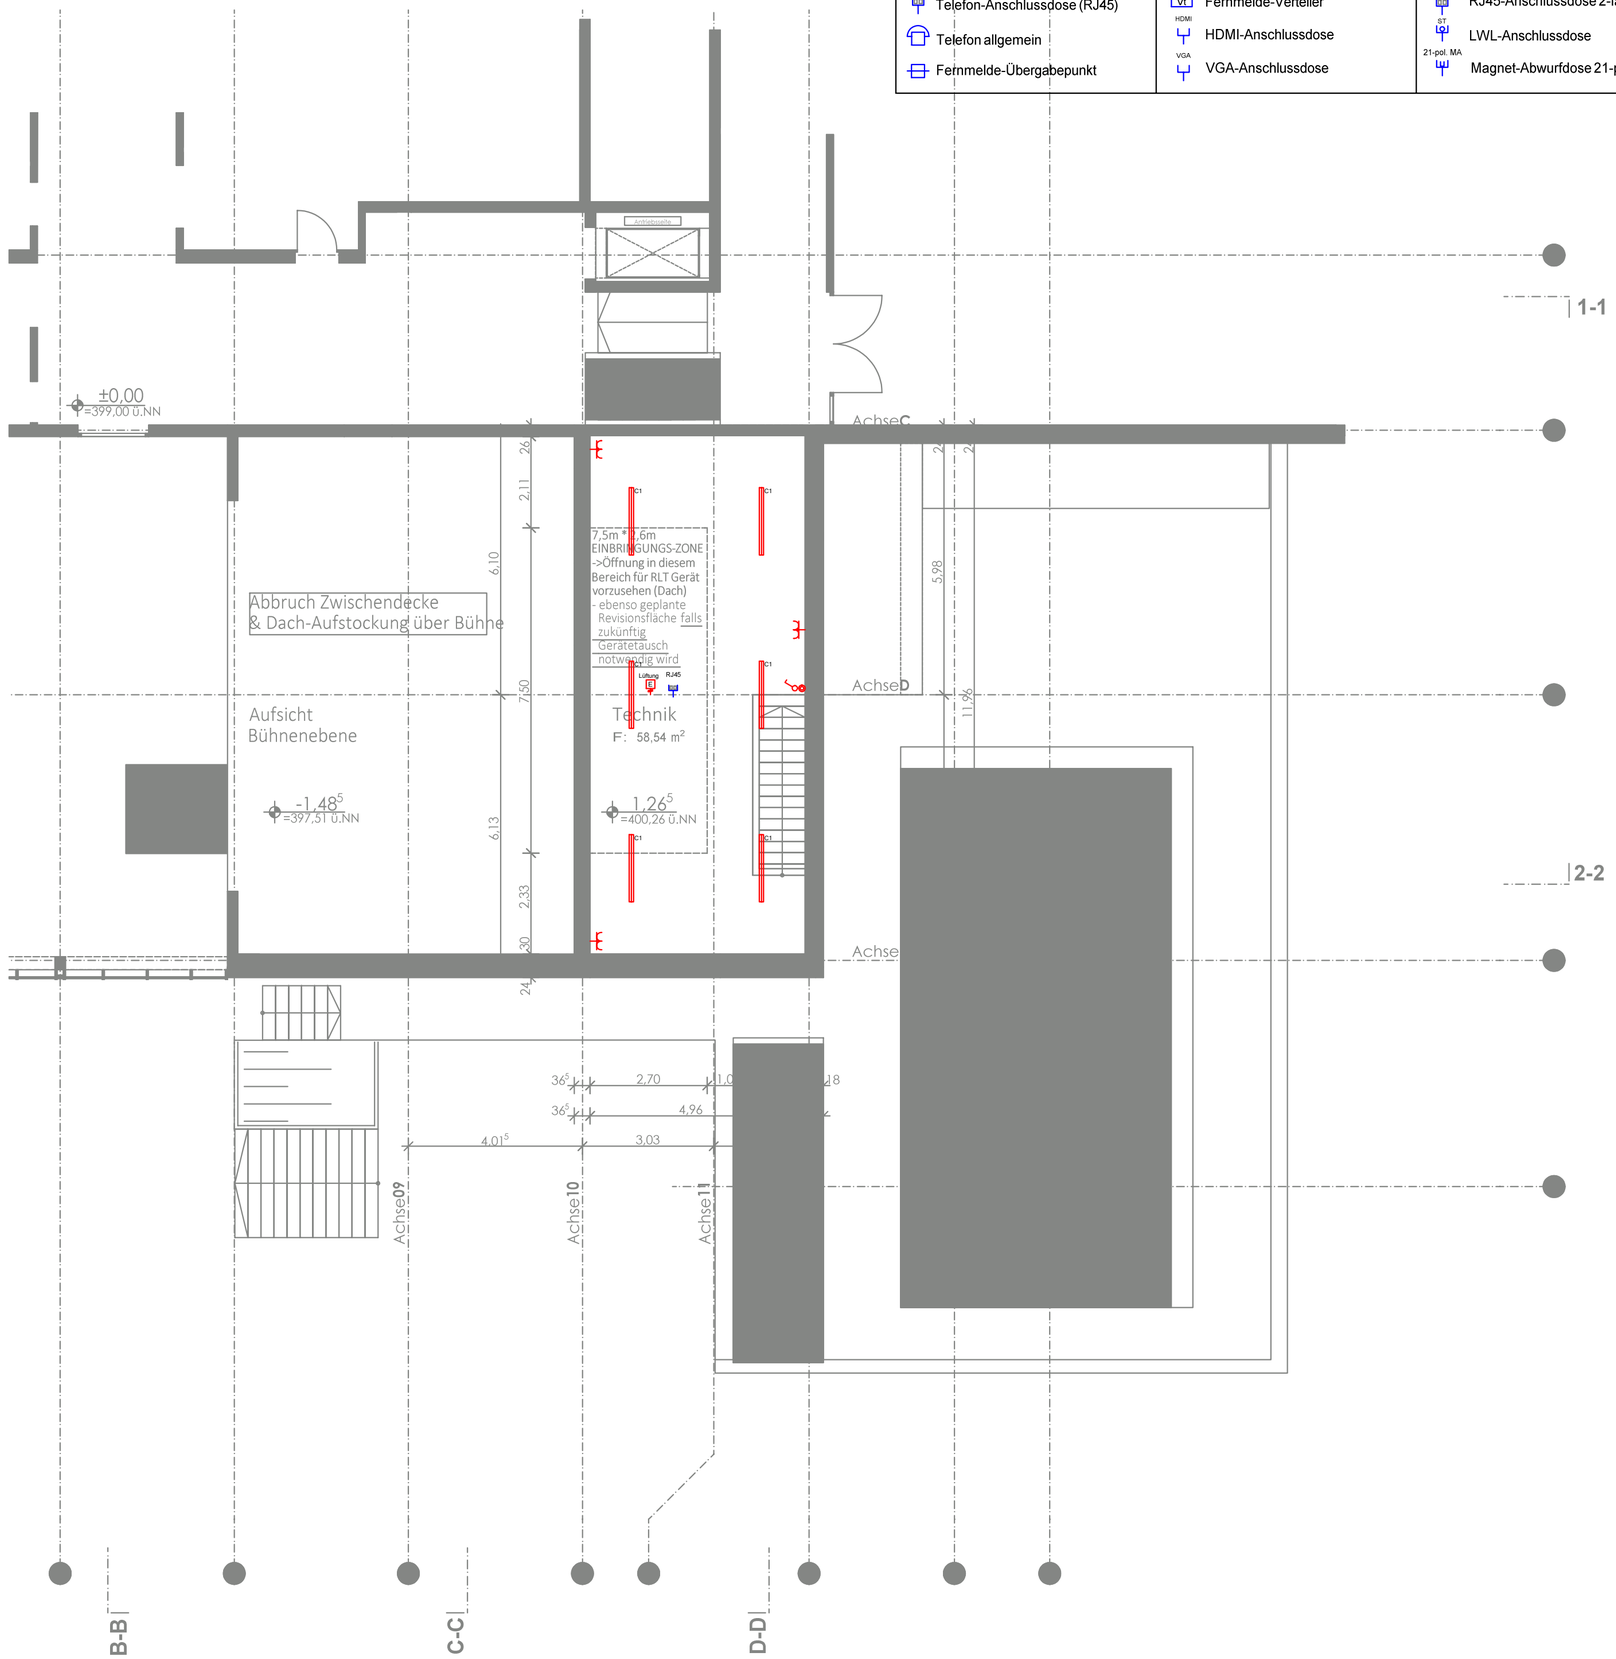


Legende Fernmeldeanlage / Datennetz

- TAE — Telefon-Anschlussdose TAE
- Tele. RJ45 — Telefon-Anschlussdose (RJ45)
- Telefon allgemein
- Fernmelde-Übergabepunkt
- HVt — Fernmelde-Hauptverteiler
- Vt — Fernmelde-Verteiler
- HDMI — HDMI-Anschlussdose
- VGA — VGA-Anschlussdose
- RJ45 — RJ45-Anschlussdose 1-fach
- RJ45 — RJ45-Anschlussdose 2-fach
- ST — LWL-Anschlussdose
- 21-pol. MA — Magnet-Abwurfdose 21-polig

Legende Starkstrom-Installation

- Schuko-Steckdose 1-fach / 2-fach usw.
- Schuko-Steckdose 2-fach / 3-fach usw.
- 3/N/16A 3/N/32A 3/N/63A — CEE-Steckdose 16A / 32A / 63A
- Schuko-Steckdose schaltbar
- E-Anschluss 1-pol./3-pol.
- Elektroantrieb allgemein
- Ausschalter
- Kontroll-Schalter
- Ausschalter 2-pol.
- Serienschalter
- Wechselschalter / Doppelwechselschalter
- Kreuzschalter
- Taster beleuchtet/unbeleuchtet
- Serientaster
- Jalousieschalter/-taster
  Jalousieschlüsselschalter/-taster
- Dreh-Dimmer
- Tast-Dimmer
- Schlüsselschalter
- NOT-AUS Schalter/Taster
- Raumtemperaturregler
- Bewegungsmelder/Präsenzmelder
- Präsenzmelder mit Akustik
- Zähleranlage/Hauptverteilung
- Unterverteilung/Schaltschrank allgemein
- HAK — Hausanschlusskasten
- SI-L — Sicherheitslichtgerät
- PAS — Potentialausgleichsschiene
- Anschluss Potentialausgleich
- Wanddurchbruch/Deckendurchbruch
- Brandabschottung
- Wandleuchte / Deckenleuchte allgemein
- Pendelleuchte allgemein
- Schiffsarmatur
- Strahler mit und ohne Bewegungsmelder
- LS-Anbauleuchte freistrahlend
- LS-Anbauleuchte/Einbauleuchte
  mit Reflektor bzw. Abdeckwanne
- Stromschiene mit Einspeisung u. Endstück
- Sicherheitsleuchte in Bereitschaftsschalt.
- Sicherheitsleuchte in Dauerschaltung
- Rettungszeichenleuchte BS/DS

ENTWURFSPLANUNG **VORABZUG**

Auftraggeber	Bauvorhaben
Gemeindeverwaltung der Gemeinde Glasshütten Schloßborner Weg 2 61479 Glashütten	Umbau und Erweiterung der Mehrzweckhalle Schlossborn Ringstraße 32 61479 Glashütten Schlossborn

IBL INGENIEURBÜRO LUÉGER
SEIT 1972. Planung elektrotechnischer Anlagen. Lichtarchitektur.
HOCHWALDSTRASSE 28A 61231 BAD NAUHEIM TEL.: 0 60 32 / 9 26 78-0 FAX: 0 60 32 / 9 26 78-29 MAIL@IB-LUEGER.DE

Index	Änderungen	geändert am	geändert von

Blatt:	2348-3	Projekt:	2348 MZH Schlossborn
Größe:	A2	Zeichnung:	Obergeschoss Technikraum
Urspr.			
Datei:	23486012		
Stand	26.01.2024		

	Datum	Name
Bearb.	25.01.2024	Buß
Gepr.	25.01.2024	

Gewerk: ELEKTRO

Maßstab: 1:100