
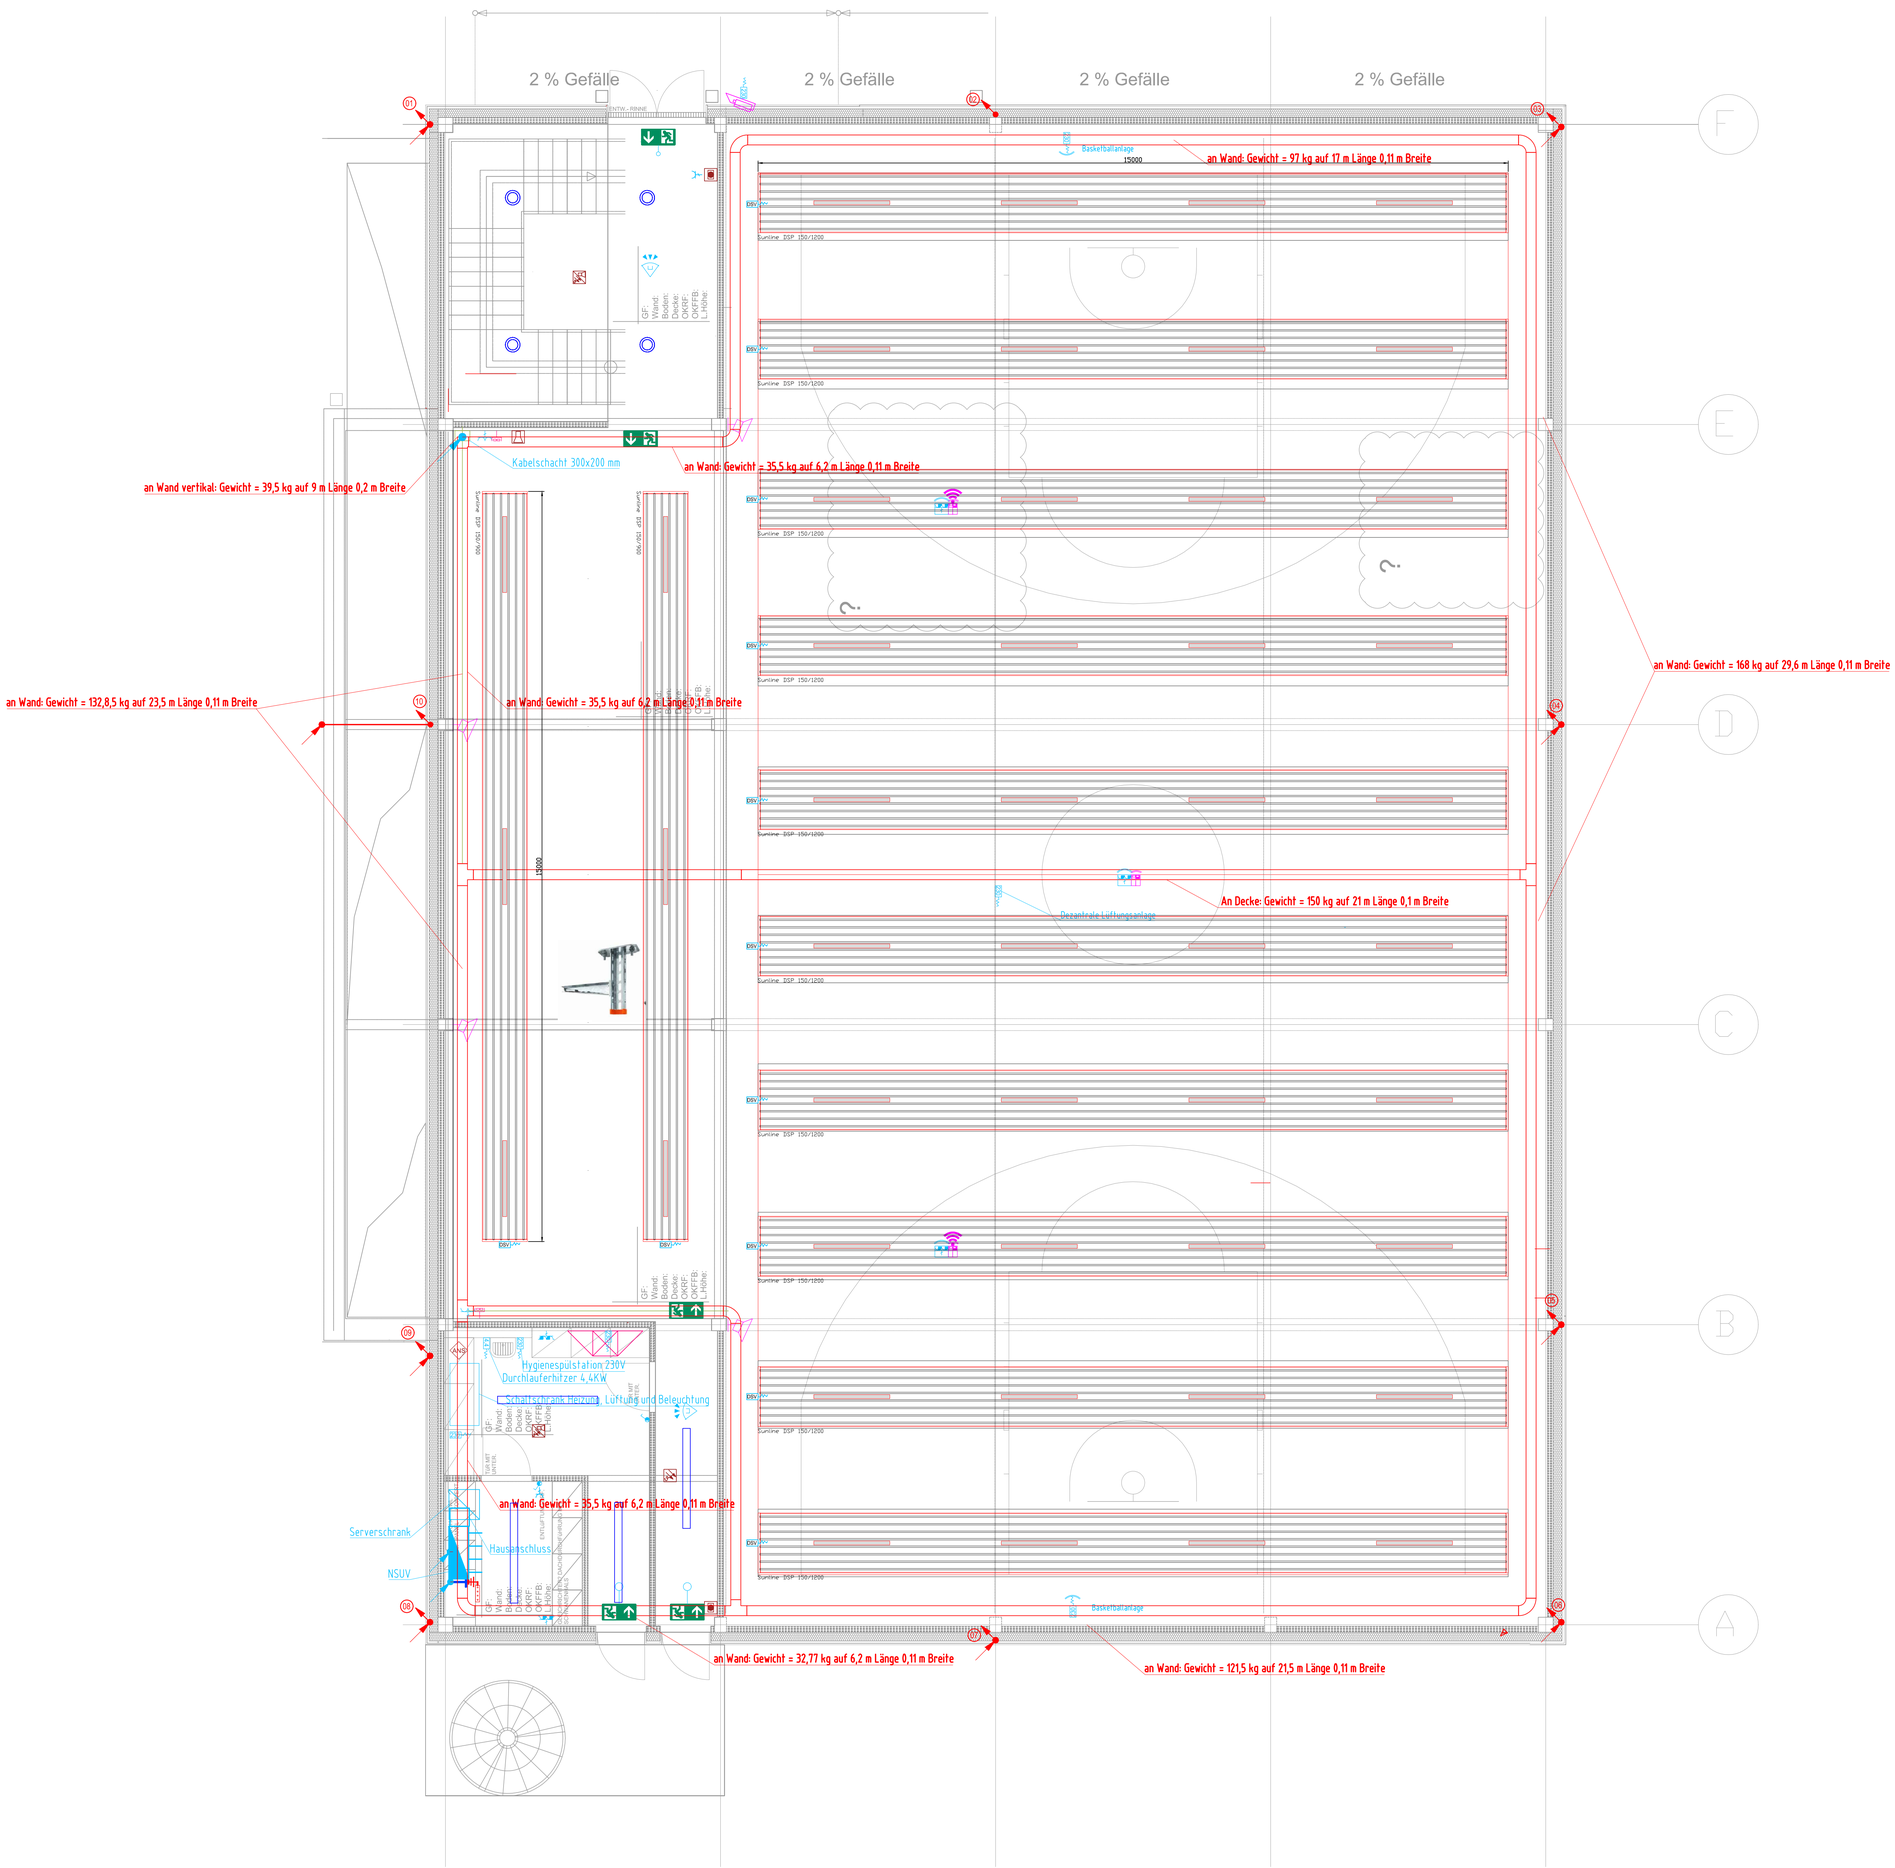


Legende

	Hauptverteiler mit Zähler AP		Anbauleuchte Decken-/Wandmotage
	Ausschalter 1-polig		Feuchtraumleuchte Decken-/ Wandmotag
	Wechselschalter		Pendelleuchte
	Leerdose		Feuchtraumleuchte als Pendelleuchte
	Schlüsselschalter, für Basketballanlage		Hallenleuchte, ballwurfsicher
	Taster auf Putz		Wandmotageleuchte mit Bewegungsmelder und integrierter Sicherheitsbeleuchtung 3h
	Steckdose einfach		Einzelbatterieleuchte Deckenmontage für Treppenhaus
	Steckdose zweifach		Einzelbatterieleuchte Wandmontage
	Steckdose zweifach auf Putz		Einzelbatterieleuchte Deckenmontage für Sporthalle
	Steckdose mit Klappdeckel einfach auf Putz		Einzelbatterie Rettungszeichenleuchte
	Steckdose mit Klappdeckel zweifach auf Putz		Netzwerkschrank
	Steckdose zweifach auf Putz an Decke		EDV - Dose 2-fach
230V	Festanschluss 230V		EDV - Dose 2-fach auf Putz
	Potentialausgleichsschiene		EDV - Dose 2-fach auf Putz an Decke
AUP	Raumfuhler		Access Point / WLAN Router (Bauseitig)
RBG	Raumbediengerät		IP-Kamera(Bauseitig)
	Energiesäule IP44 mit 1x CEE 400V/32A + 2x SD 230V/16A		Wandmontage Anbaulautsprecher
	Ballwurfsicherheit		Brandmelder
	Kabeltrasse 200x60 mm		Brandmelder mit akustischer Signalgeber
	I30 Brandschutzkanal 100x40 mm		Druckknopfmelder
	Steigpunkt nach oben		akustischer Signalgeber
	Steigpunkt von unten	AND	Anschaltmodul
	Steigpunkt vertikal durchgehend	DALI	DALI - Steurungsverbindung

Leitungsverlegung und Installationszonen nach DIN 18015-3

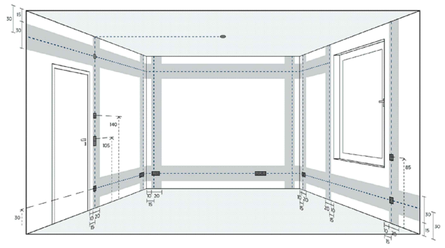

Bemerkungen:
- Bezugshöhen aller Rohrsohlen = OK FFB EG
- Alle Maße sind am Bau zu prüfen!

Alle technischen und maßlichen Angaben sind vom jeweiligen ausführenden Unternehmen sowie deren Nachunternehmern, vor Ausführungsbeginn eigenverantwortlich vor Ort auf ihre Richtigkeit verbindlich zu prüfen. Abweichungen von der Ausführungsplanung erfordern die Ab- und Zustimmung des Planers bzw. des Bauherren! Dieser Plan ist nur gültig in Verbindung mit den Unterlagen der anderen Festlegungen, den derzeit geltenden DIN- Vorschriften, den anerkannten Regeln der Technik sowie den Festlegungen der Ausschreibungen bzw. der aktuellen Bau- und Ausstattungsbeschreibungen.
Alle Decken- und Wanddurchbrüche sind entsprechend den aktuellen Brandschutzbestimmungen zu schließen. Zulassungen/ Nachweise der Brandschutzdurchführungen in aktuell gültiger Form sind vorzulegen.
Es ist grundsätzlich eine Werks- und Montageplanung durch das ausführende Unternehmen zu erstellen.

Index	Änderung	Datum	gez.
Architektur	Grundrisse	24.12.2024	Gemeinde Glashütten

Vorhaben	Sporthalle Schloßborn Ringstraße 32 61479 Glashütten
Bauort	Baugrundstück: Ringstraße 32, 61479 Glashütten Gemarkung: Schloßborn Flurstück: 6 Höhe: OK FFB EG =± 382,40 m ü.NN
Bauherr	Gemeinde Glashütten Schloßborner Weg 2 61479 Glashütten F 06174-2920 W www.gemeinde-glashuetten.de E info@gemeinde-glashuetten.de
Planer	PETSCHOW & THIEL GmbH An der Frauenkirche 12 01067 Dresden T +49 / 351 7 48289 30 F +49 / 351 / 48289 59 W www.ptai.eu E info@ptai.eu
Plan	Elektroinstallation Obergeschoss

LPH	Ausführungsplanung (LP5)	Plannummer		
Maßstab	1:50	NBSH_E_LP5_GR_OG_00		
geplant	AAD			
geprüft	FMR	Datum	Status	Index
Format	A0+	21.03.2025	Ausführungsplanung	00