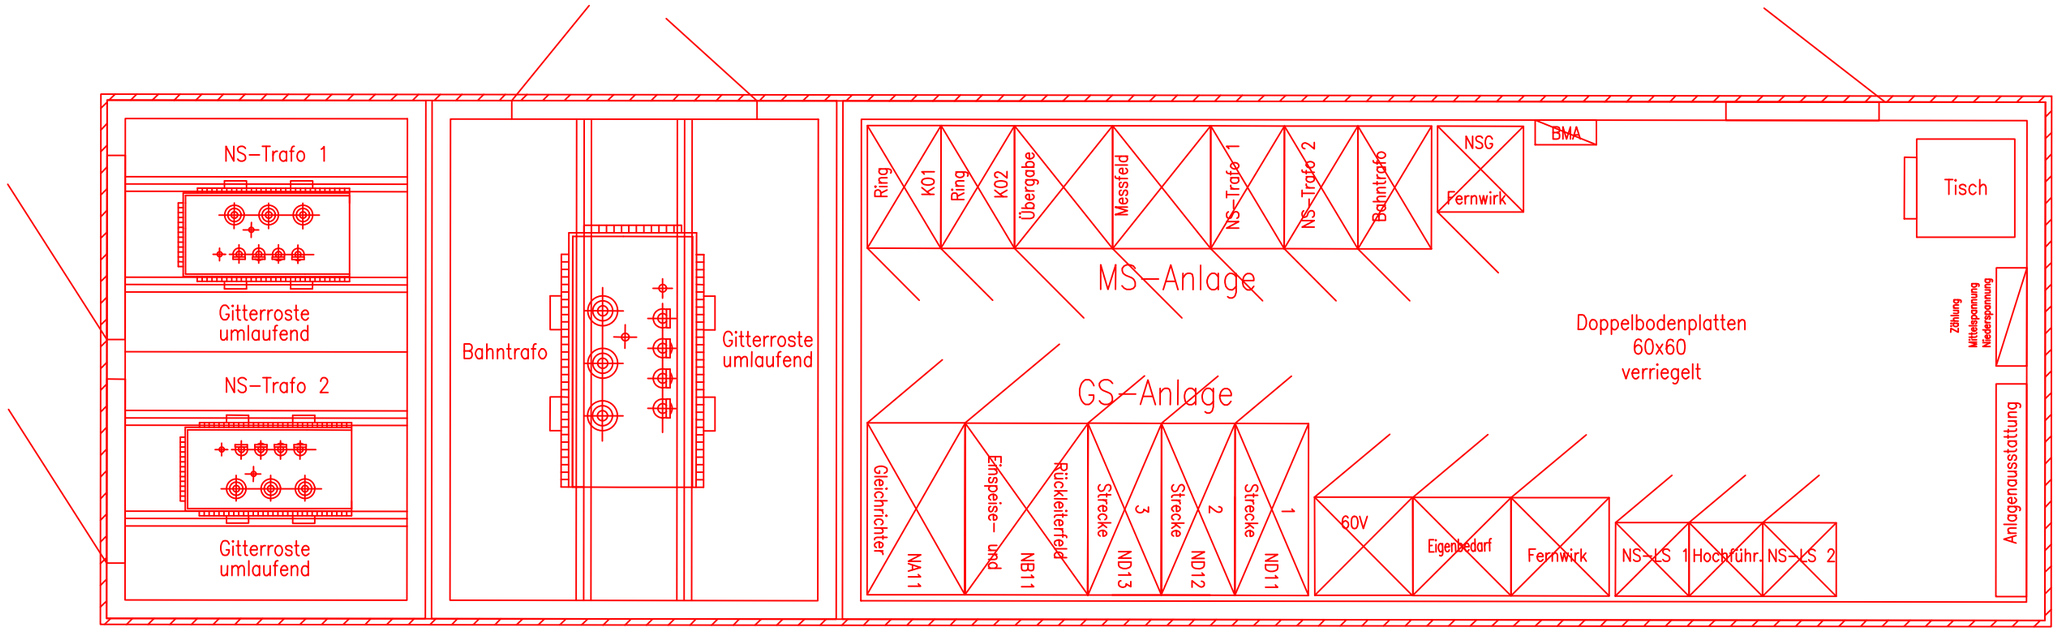

		Datum	Name
	Bearb.	17.9.26	Marasus
	Gepr.		
	Norm		
	Maßstab: 1:50		Blatt 1v1

Kasseler Verkehrs–Gesellschaft AG
Königstor 3–13
34117 Kassel

Projekt: Neubau GUW Betriebshof Wilhelmshöhe 1

Gebäudeplan

Entwurf

Anmerkungen