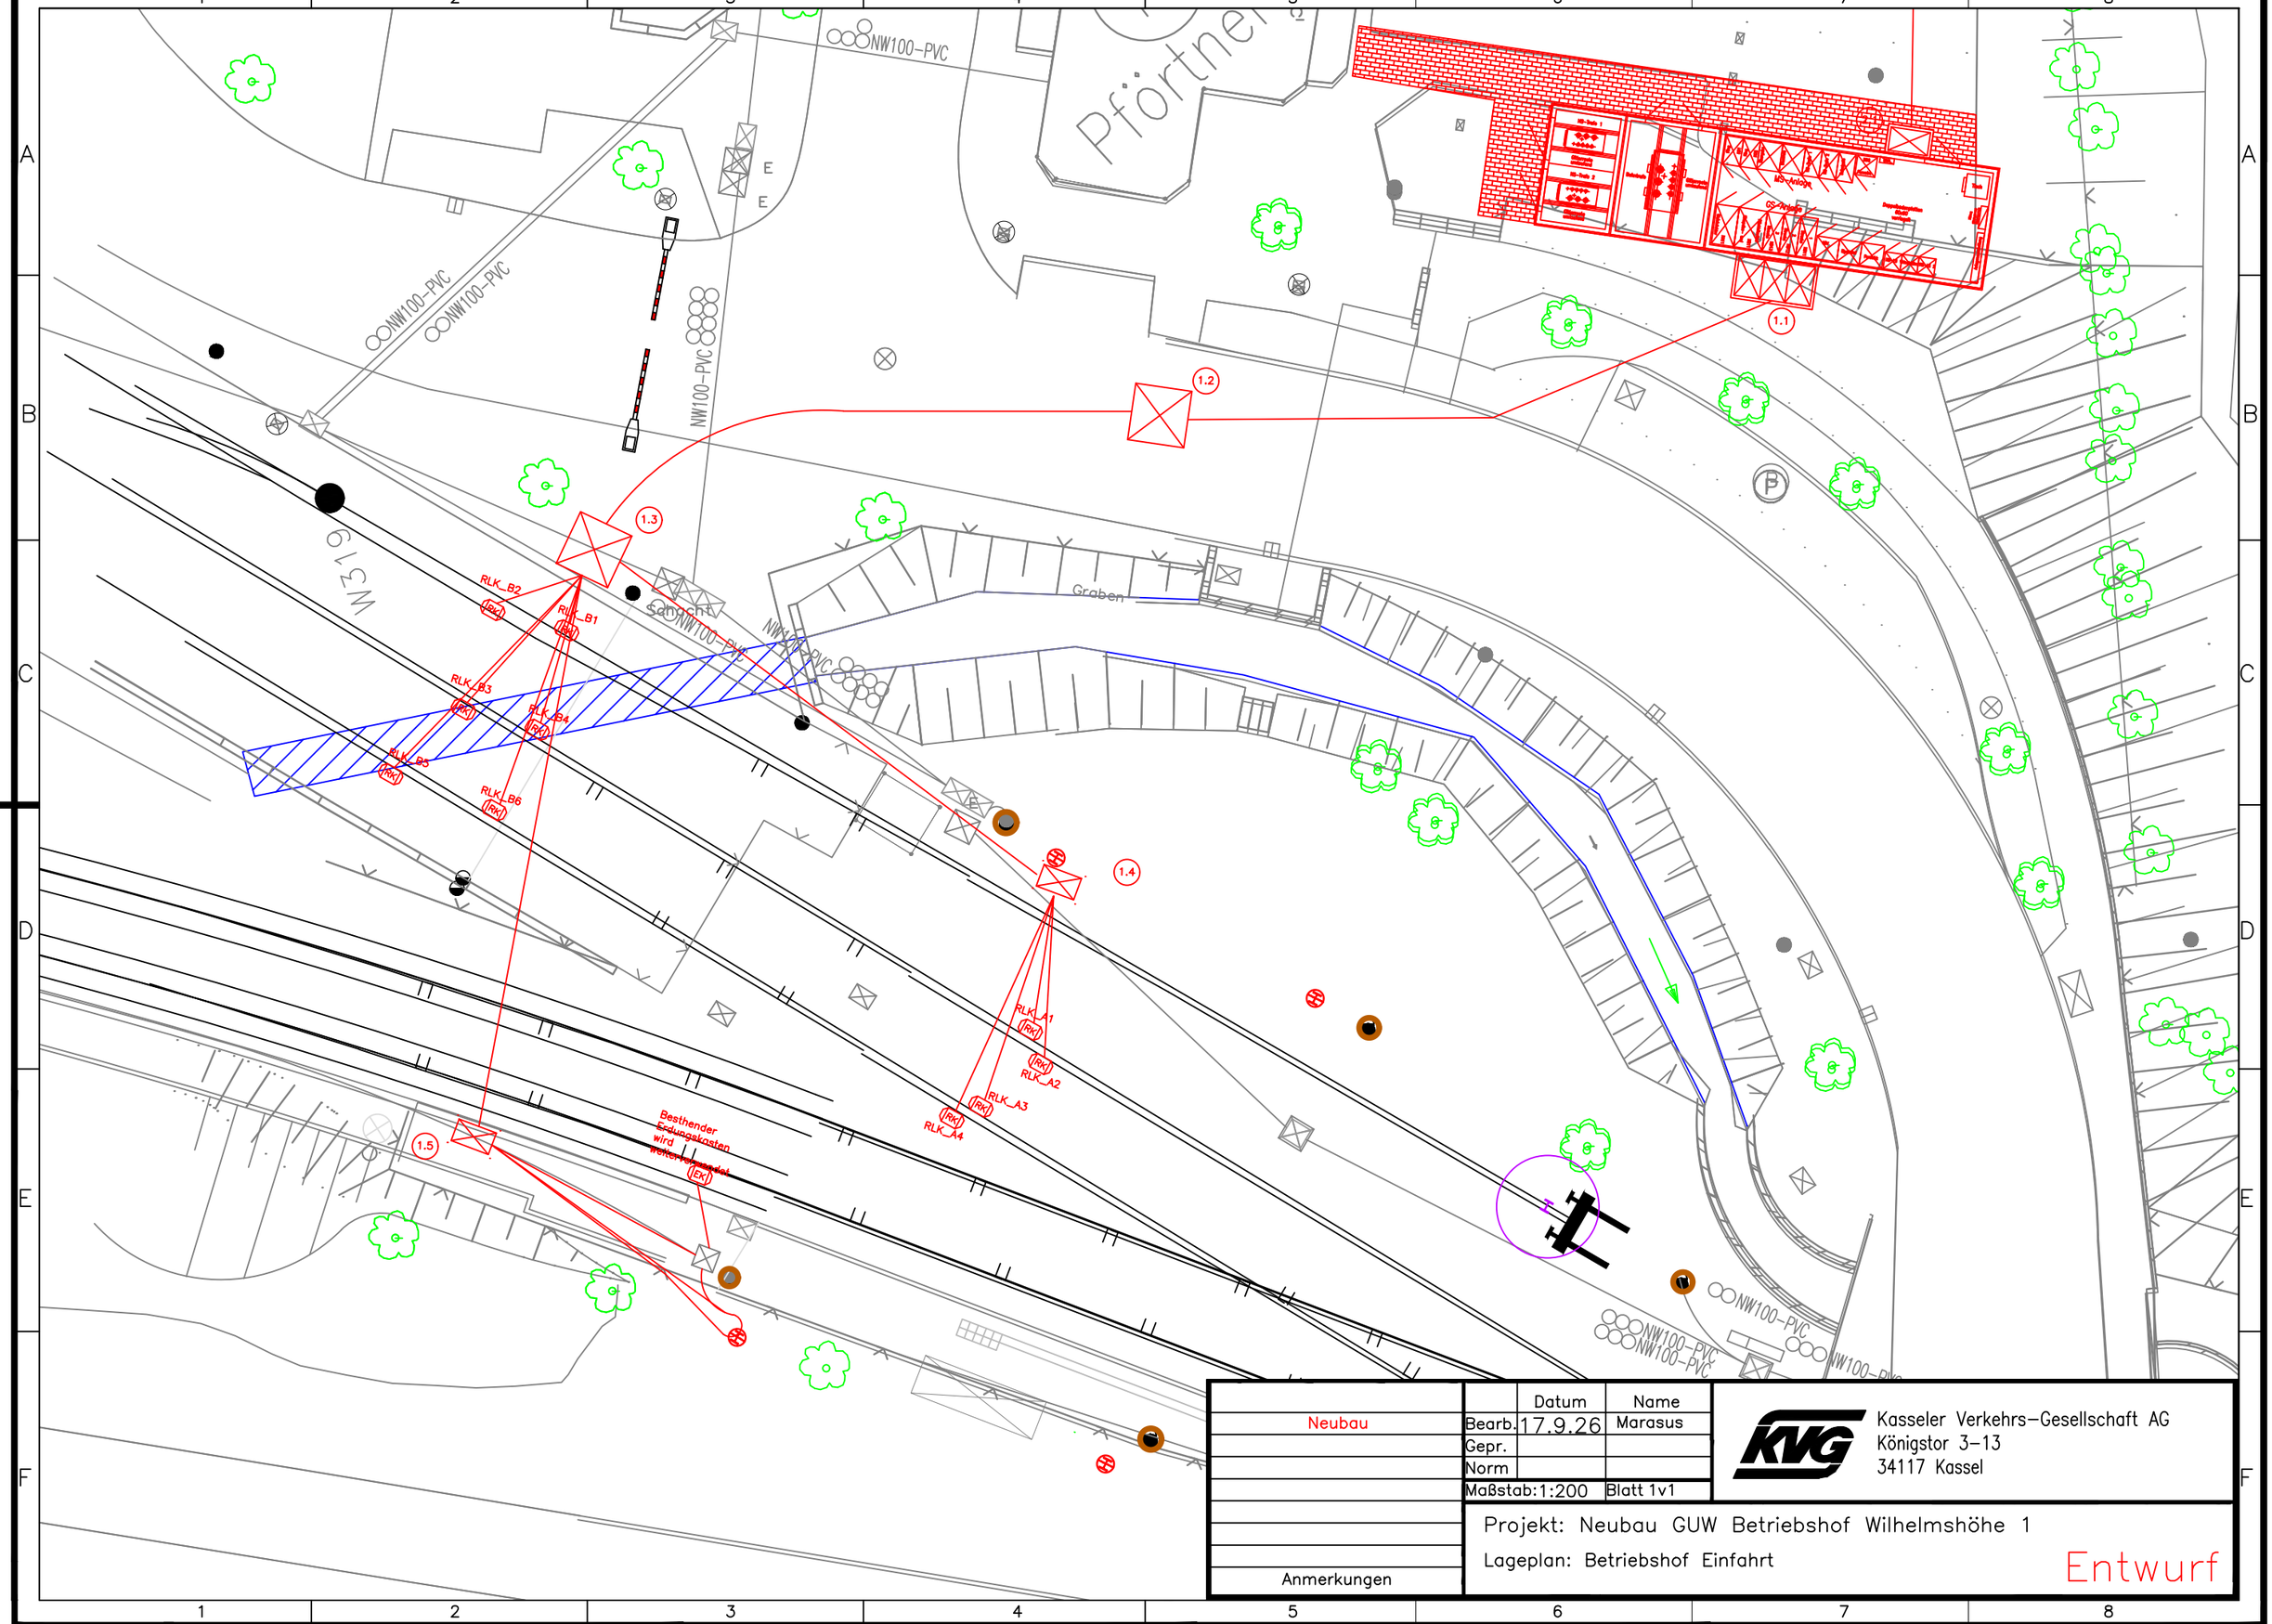

Neubau		Datum	Name
	Bearb.	17.9.26	Marasus
	Gepr.		
	Norm		
	Maßstab: 1:200		Blatt 1v1

Anmerkungen

Kasseler Verkehrs-Gesellschaft AG
Königstor 3-13
34117 Kassel

Projekt: Neubau GUW Betriebshof Wilhelmshöhe 1

Lageplan: Betriebshof Einfahrt

Entwurf